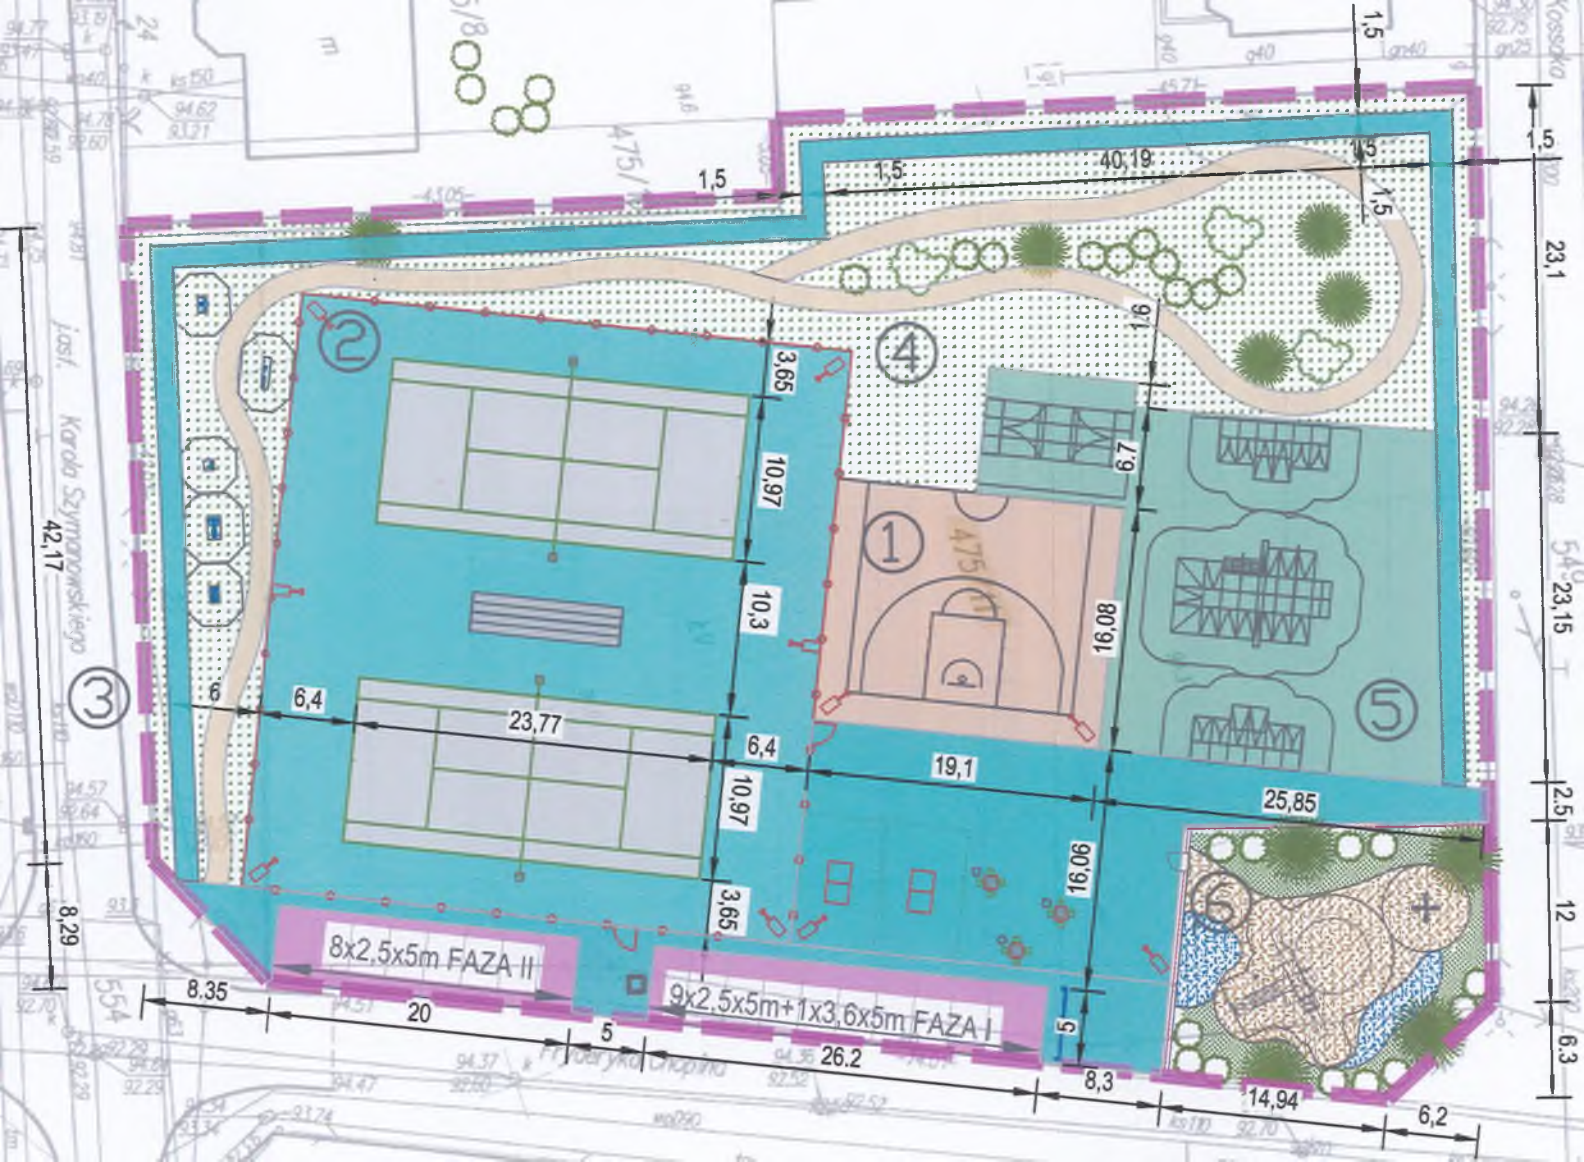
1,5
40,19
23,1
23,15
42,17
8,29
3,65
10,97
10,3
6,4
23,77
6
19,1
25,85
16,08
16,06
9,7
8x2,5x5m FAZA II
9x2,5x5m+1x3,6x5m FAZA I
8,35
20
5
26,2
8,3
14,94
6,2
12
6,3
2,5
ul. Karola Szymanowskiego
ul. Fryderyka Chopina